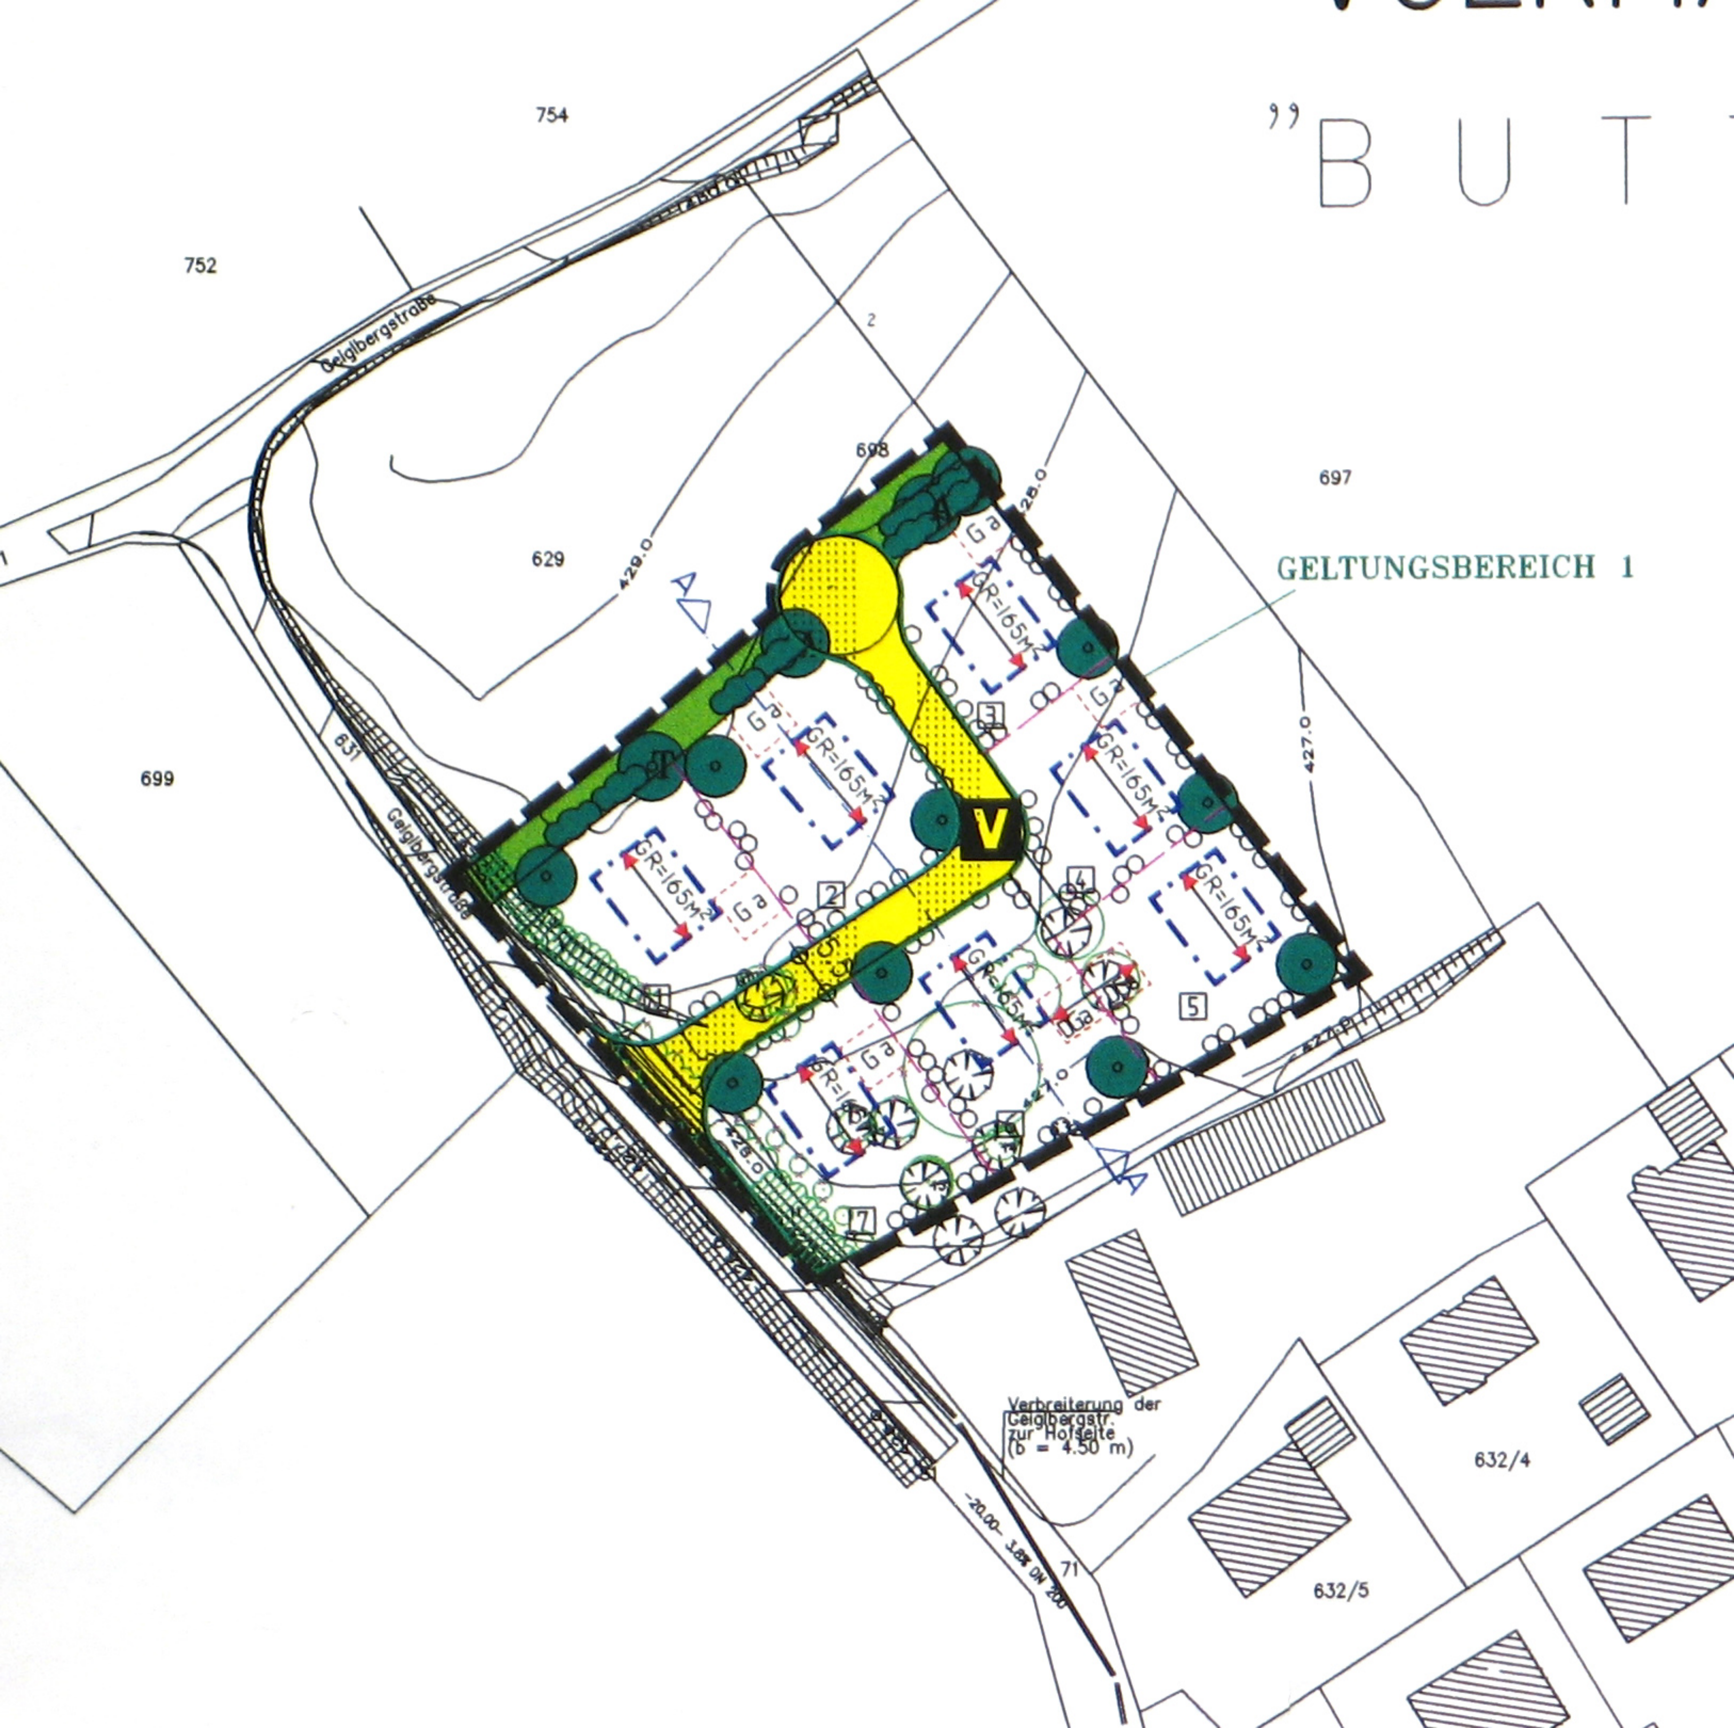


"BUT
754
752
Geiglbergstraße
629
698
697
699
631
GELTUNGSBEREICH 1
GR=165M²
Ga
V
Verbreiterung der Geiglbergstr. zur Hofseite (b = 4.50 m)
632/4
632/5
71